




GARAGEKING S.C. Marcin Opach Łukasz Musiał

tel. +420 603 455 248

email: kontakt@garageking.cz

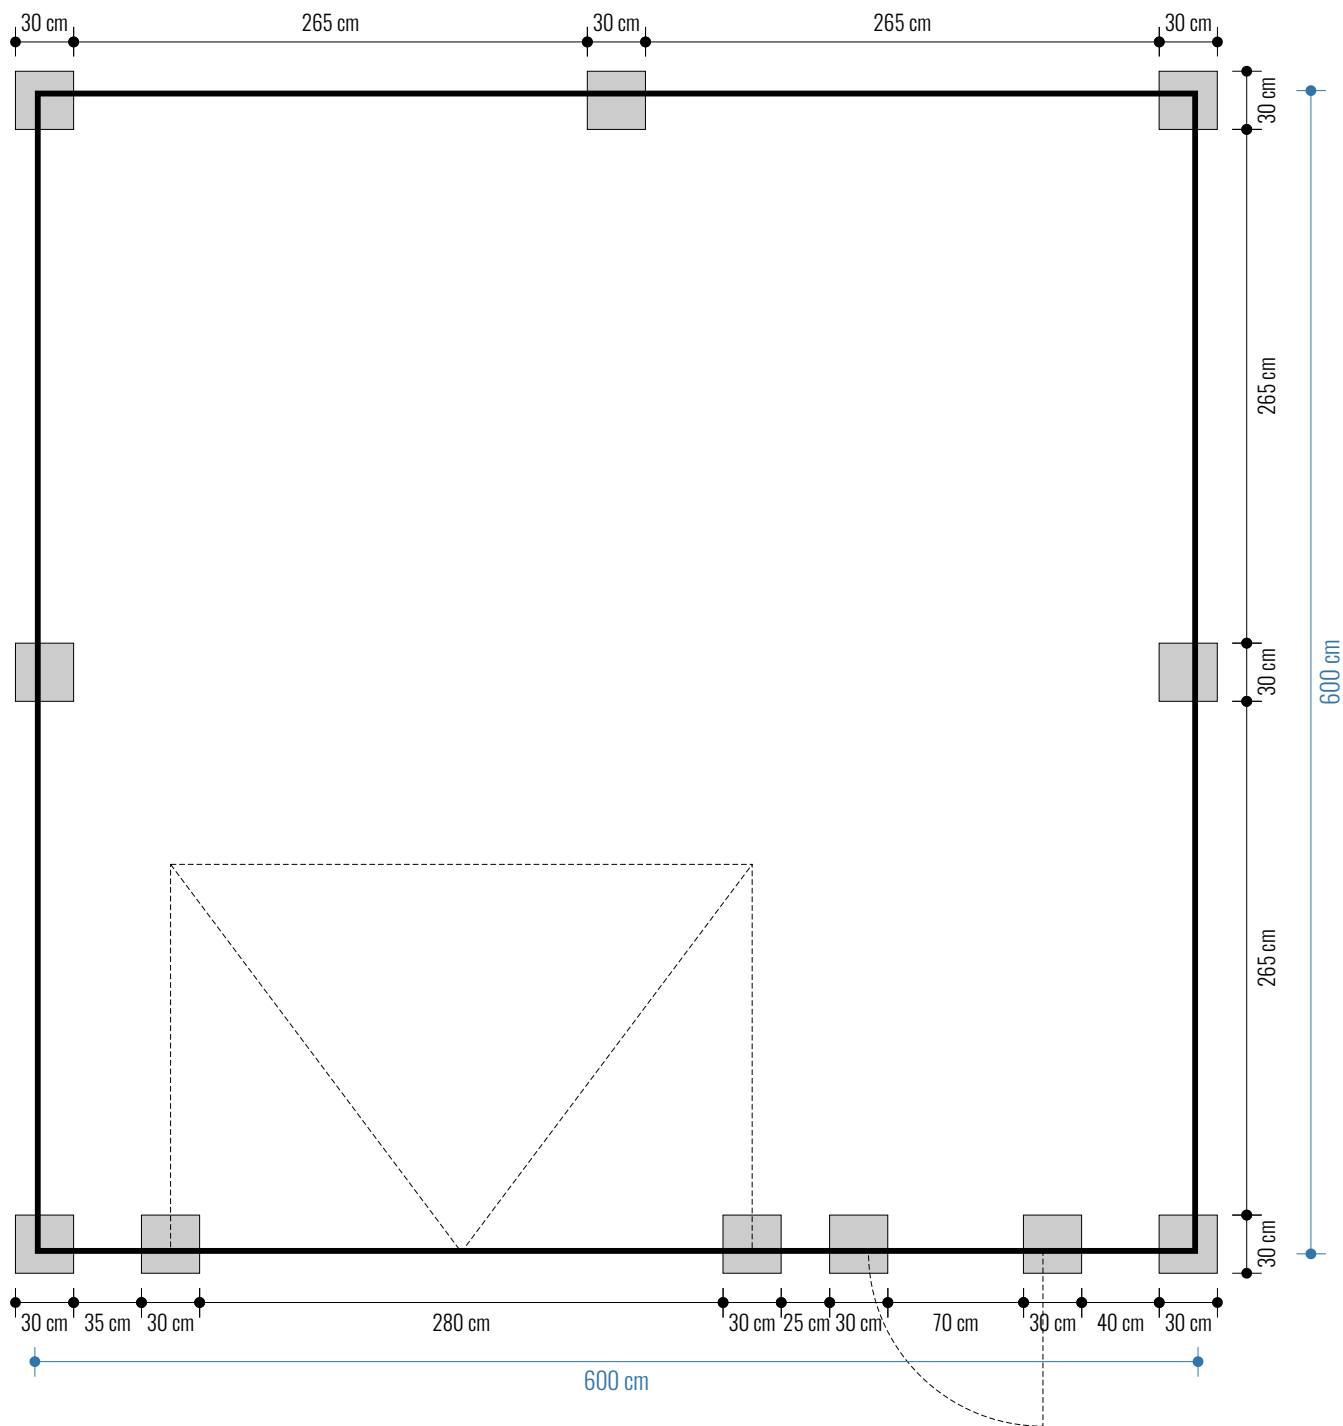

GARÁŽ 6x6 m (PG11) - ROZMÍSTĚNÍ BETONOVÝCH PATEK 30x30 cm